


Vermietung

DENSA Immobilien AG
Neuhausstrasse 32
4057 Basel
Tel. +41 (0) 61 641 53 03
Fax +41 (0) 61 641 29 14
www.densaimmobilien.ch
info@densaimmobilien.ch

Wohnung

**DENSA
PARK**
Willkommen zuhause.

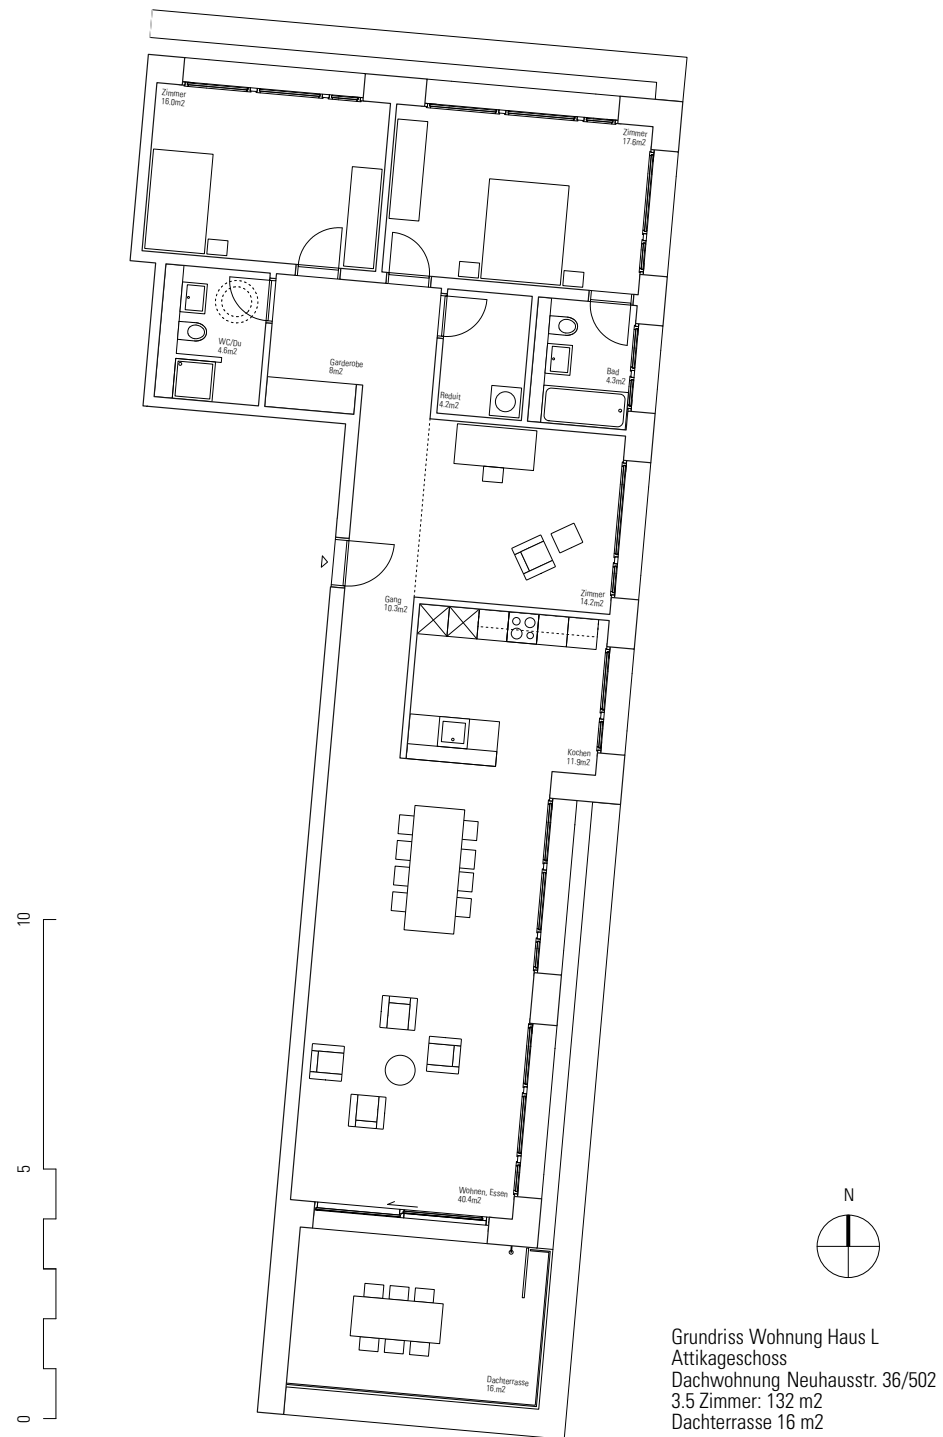

Grundriss Wohnung Haus L
Attikageschoss
Dachwohnung Neuhausstr. 36/502
3.5 Zimmer: 132 m²
Dachterrasse 16 m²

Vermietung

DENSA Immobilien AG
Neuhausstrasse 32
4057 Basel
Tel. +41 (0) 61 641 53 03
Fax +41 (0) 61 641 29 14
www.densaimmobilien.ch
info@densaimmobilien.ch

Lageplan



DENSA PARK

Willkommen zuhause.

Grundriss Wohnung Haus L
Attikageschoss
Dachwohnung Neuhausstr. 36/502
3.5 Zimmer: 132 m²
Dachterrasse 16 m²