




## Vermietung

DENSA Immobilien AG  
Neuhausstrasse 32  
4057 Basel  
Tel. +41 (0) 61 641 53 03  
Fax +41 (0) 61 641 29 14  
www.densaimmobilien.ch  
info@densaimmobilien.ch

## Wohnung

# DENSA PARK

Willkommen zuhause.

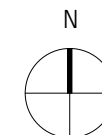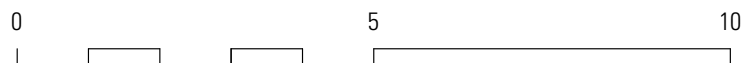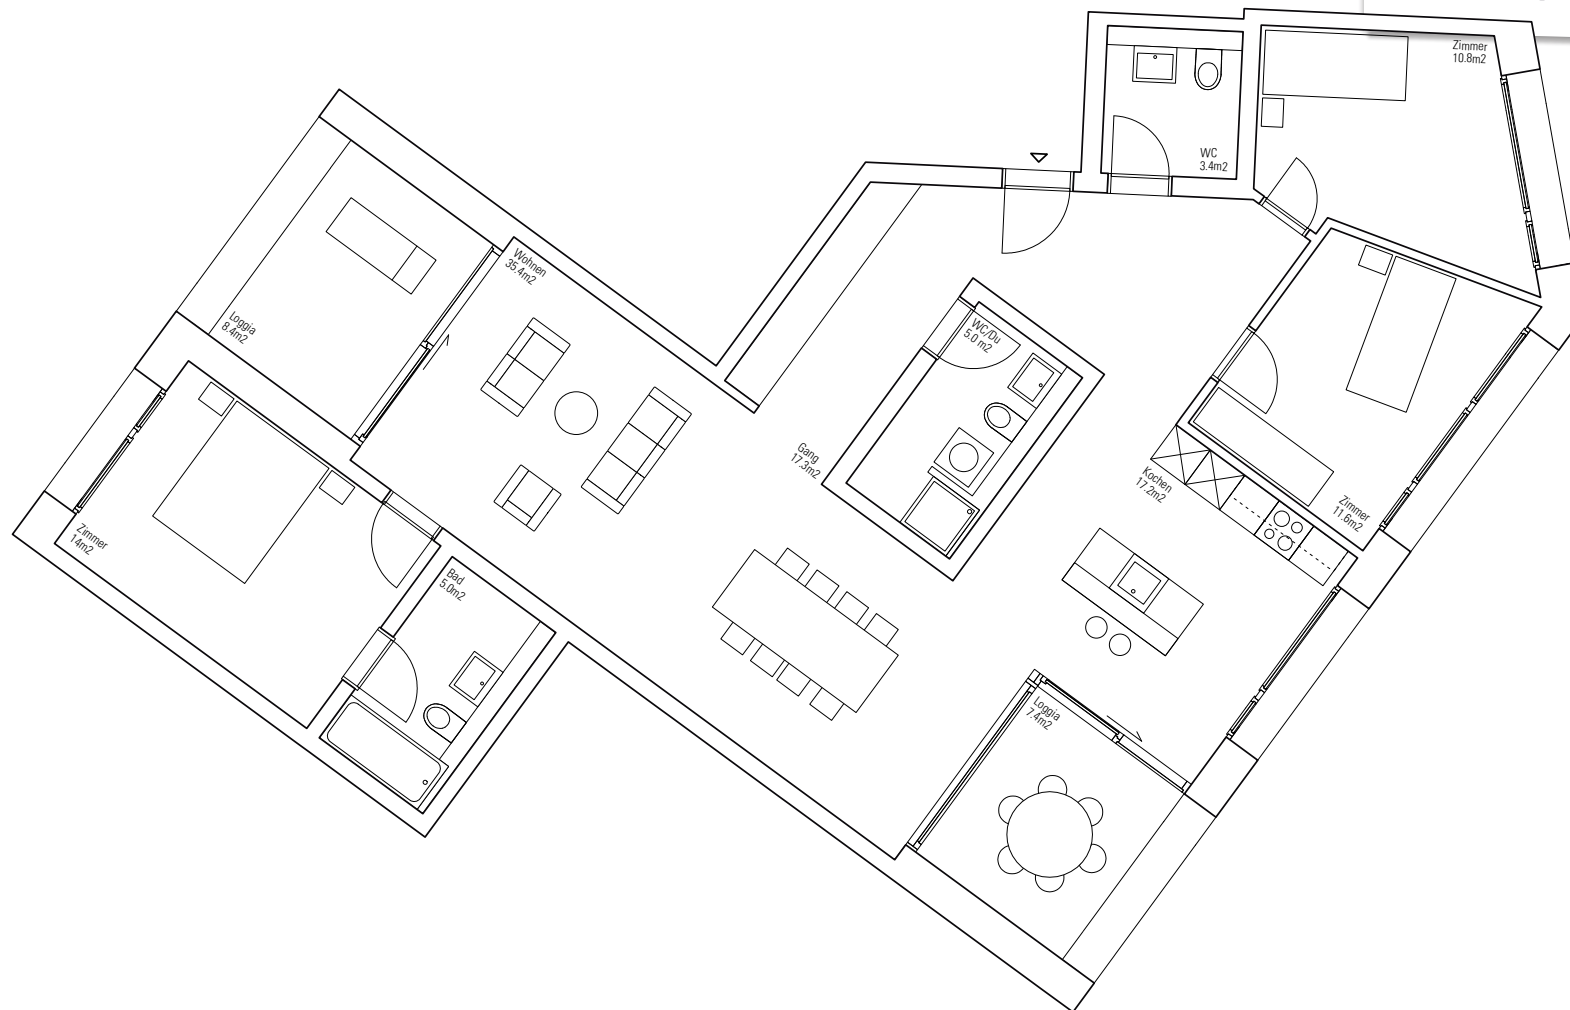

Grundriss Wohnung Haus S  
2. Obergeschoss  
Wohnung Salmenweg 16/201  
4.5 Zimmer: 121 m<sup>2</sup>  
Loggia 16 m<sup>2</sup>

## Vermietung

DENSA Immobilien AG  
Neuhausstrasse 32  
4057 Basel  
Tel. +41 (0) 61 641 53 03  
Fax +41 (0) 61 641 29 14  
www.densaimmobilien.ch  
info@densaimmobilien.ch

## Lageplan



# DENSA PARK

Willkommen zuhause.

Grundriss Wohnung Haus S  
2. Obergeschoss  
Wohnung Salmenweg 16/201  
4.5 Zimmer: 121 m<sup>2</sup>  
Loggia 16 m<sup>2</sup>