


Vermietung

DENSA Immobilien AG
Neuhausstrasse 32
4057 Basel
Tel. +41 (0) 61 641 53 03
Fax +41 (0) 61 641 29 14
www.densaimmobilien.ch
info@densaimmobilien.ch

Wohnung

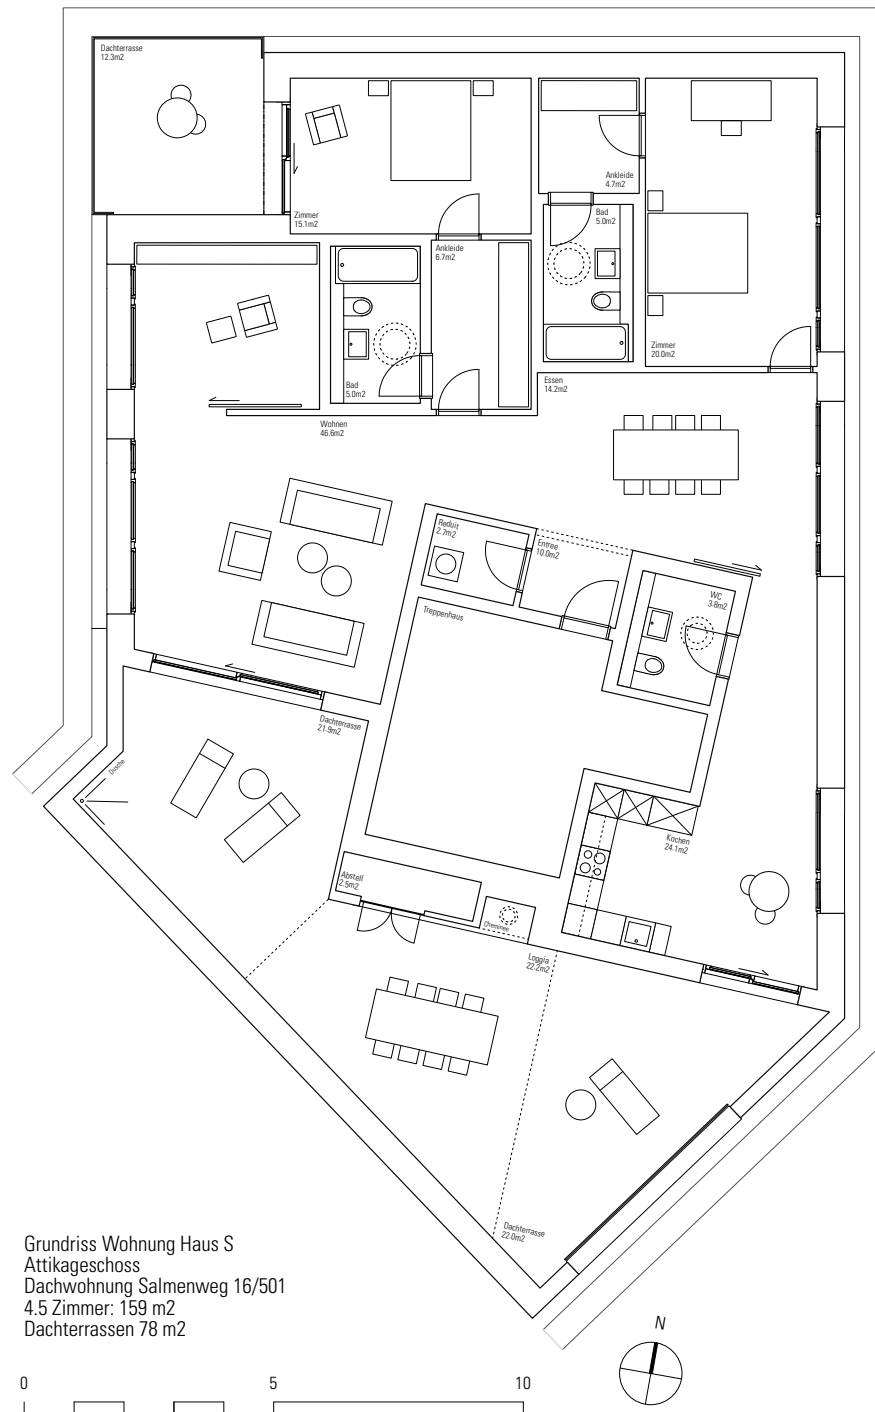

Grundriss Wohnung Haus S
Attikageschoss
Dachwohnung Salmenweg 16/501
4.5 Zimmer: 159 m²
Dachterrassen 78 m²

DENSA PARK

Willkommen zuhause.

Vermietung

DENSA Immobilien AG
Neuhausstrasse 32
4057 Basel
Tel. +41 (0) 61 641 53 03
Fax +41 (0) 61 641 29 14
www.densaimmobilien.ch
info@densaimmobilien.ch

Lageplan



DENSA PARK

Willkommen zuhause.

Grundriss Wohnung Haus S
Attikageschoss
Dachwohnung Salmenweg 16/501
4.5 Zimmer: 159 m²
Dachterrassen 78 m²